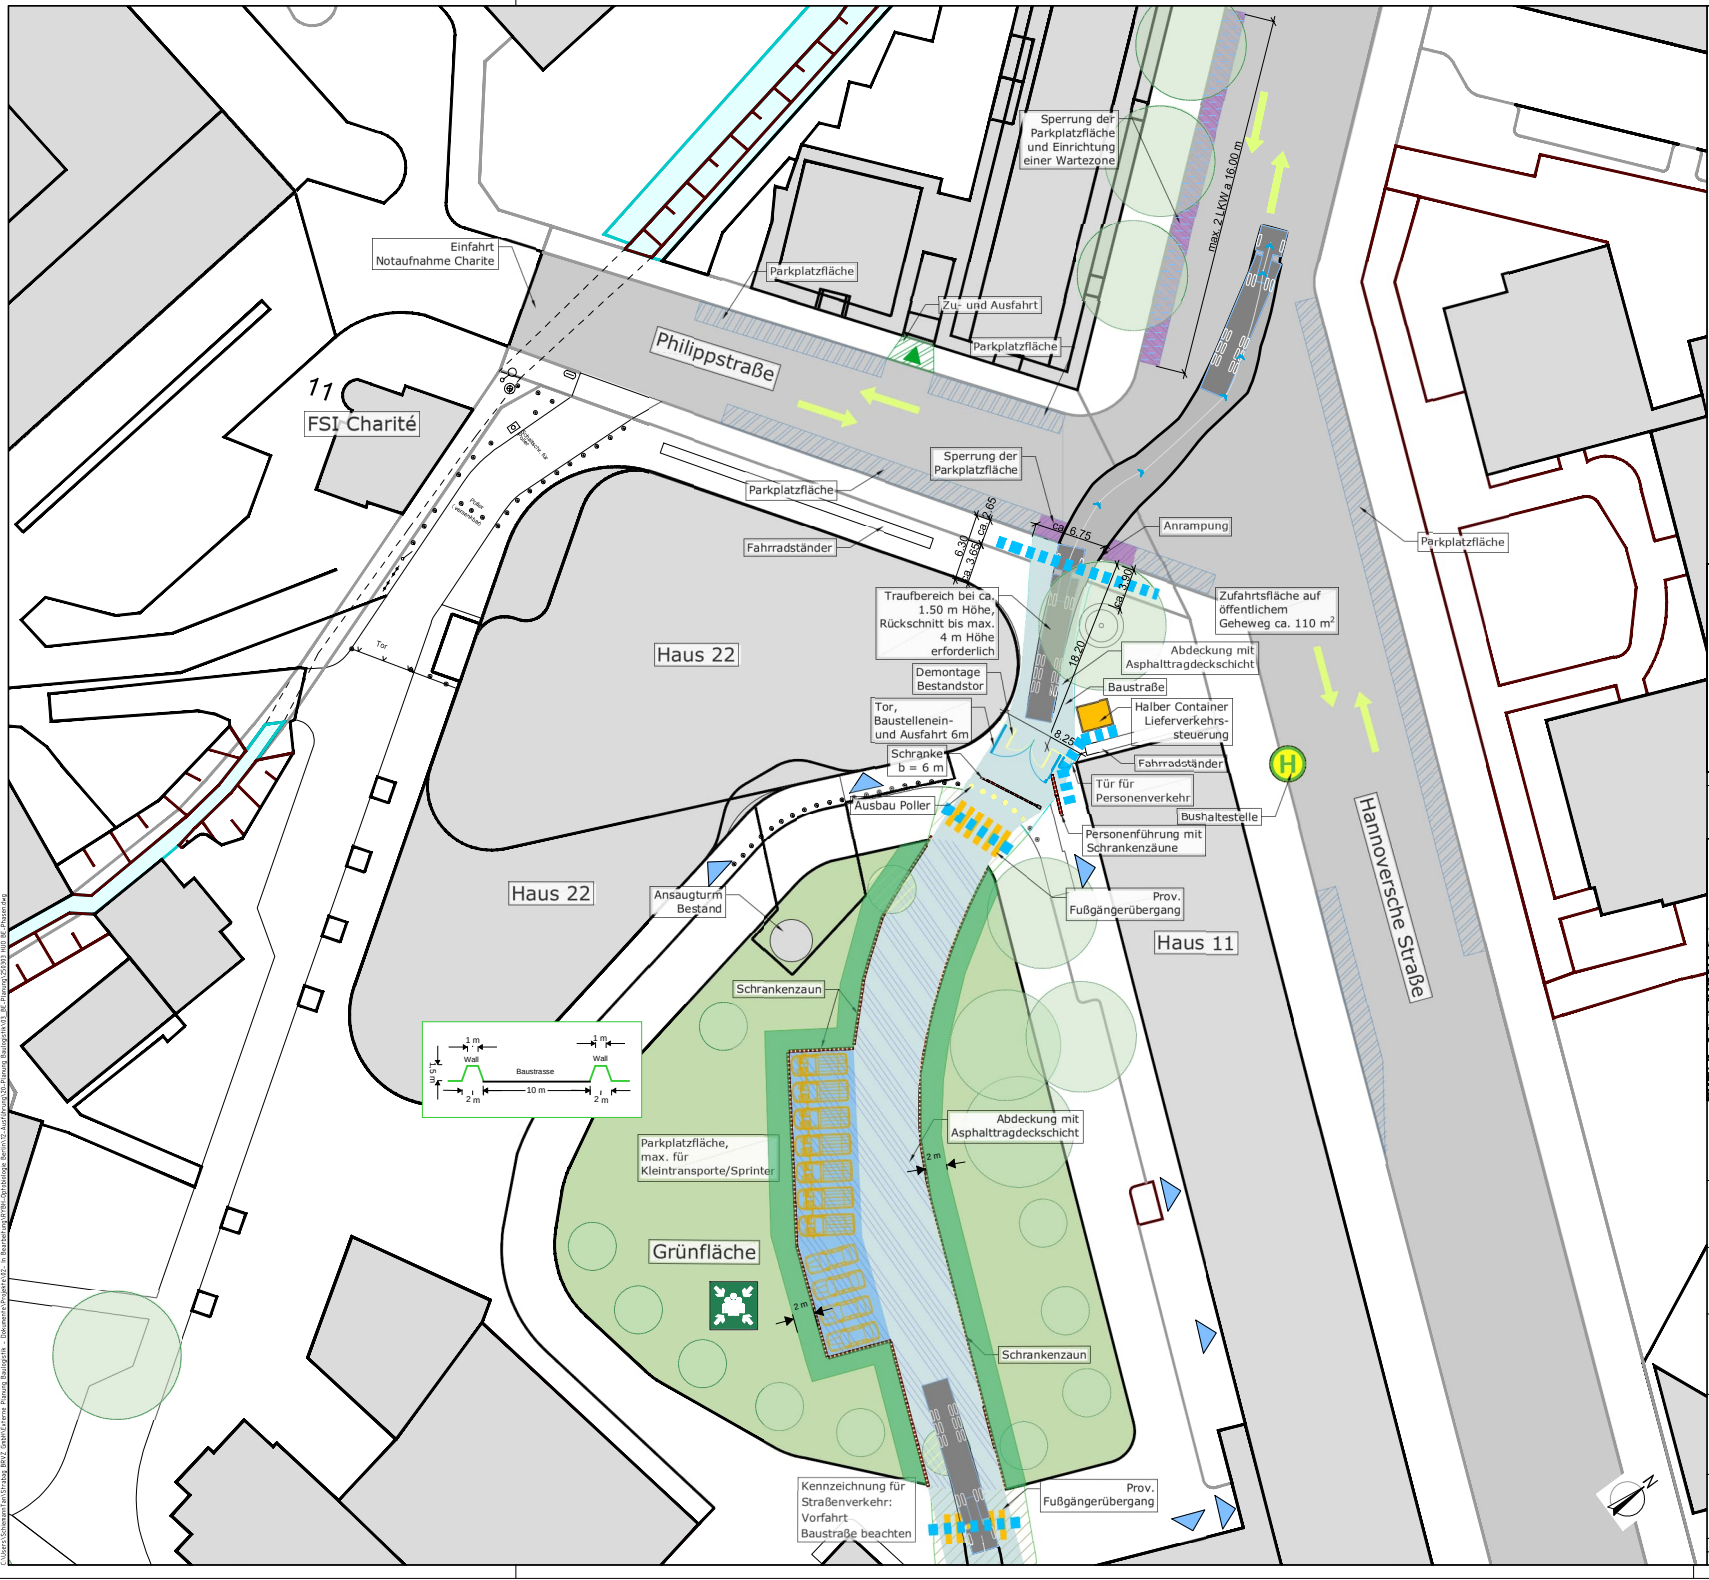

Legende

- Gebäude Bestand(Umgebung)
- Öffentliche Straße
- Verkehrsführung
- Bushaltestelle
- Wartezone
- Parkplätze
- Sperrung von Parkplatzfläche
- Prov. Fußgängerübergang
- Fußgängerführung
- Baustraße
- Schranke
- Halber Container
- Schrankenzaun
- Grünfläche
- Baumbestand
- Baumfällung
- Asphaltdeckschicht
- Kunststoffplatten
- Hauseingang
- Lieferungsstandort
- Sammelstelle

2025											
Jan	Feb	Mär	Apr	Mai	Jun	Jul	Aug	Sep	Okt	Nov	Dez
2026											
Jan	Feb	Mär	Apr	Mai	Jun	Jul	Aug	Sep	Okt	Nov	Dez
2027											
Jan	Feb	Mär	Apr	Mai	Jun	Jul	Aug	Sep	Okt	Nov	Dez
2028											
Jan	Feb	Mär	Apr	Mai	Jun	Jul	Aug	Sep	Okt	Nov	Dez

INDEX	DATUM	ÄNDERUNG	BEARB.	GEPRÜFT

HU Forschungsneubau Optobiologie
Berlin

BAUHERR:
Senatsverwaltung für Stadtentwicklung, Bauen und Wohnen, Abt. Hochbau
Fehrbelliner Platz 2
10707 Berlin

PROJEKTMANAGEMENT:

AUSFÜHRUNGSPLANUNG:

PLANINHALT:
Baustelleneinrichtungsplan
Wartezone, Zufahrt, Baustraße Grünfläche

MAßSTAB:
1:250

PLANERSTELLER:

PLANNUMMER
HUO_5_BL_XO_XO_001_F_F

PLANERSTELLER	DATUM	GEPRÜFT	DATUM	BLATTGRÖSSE	PROJEKT NR.
TS	05.03.25	-	-	A1 (591x841)	KOSTENSTELLE