


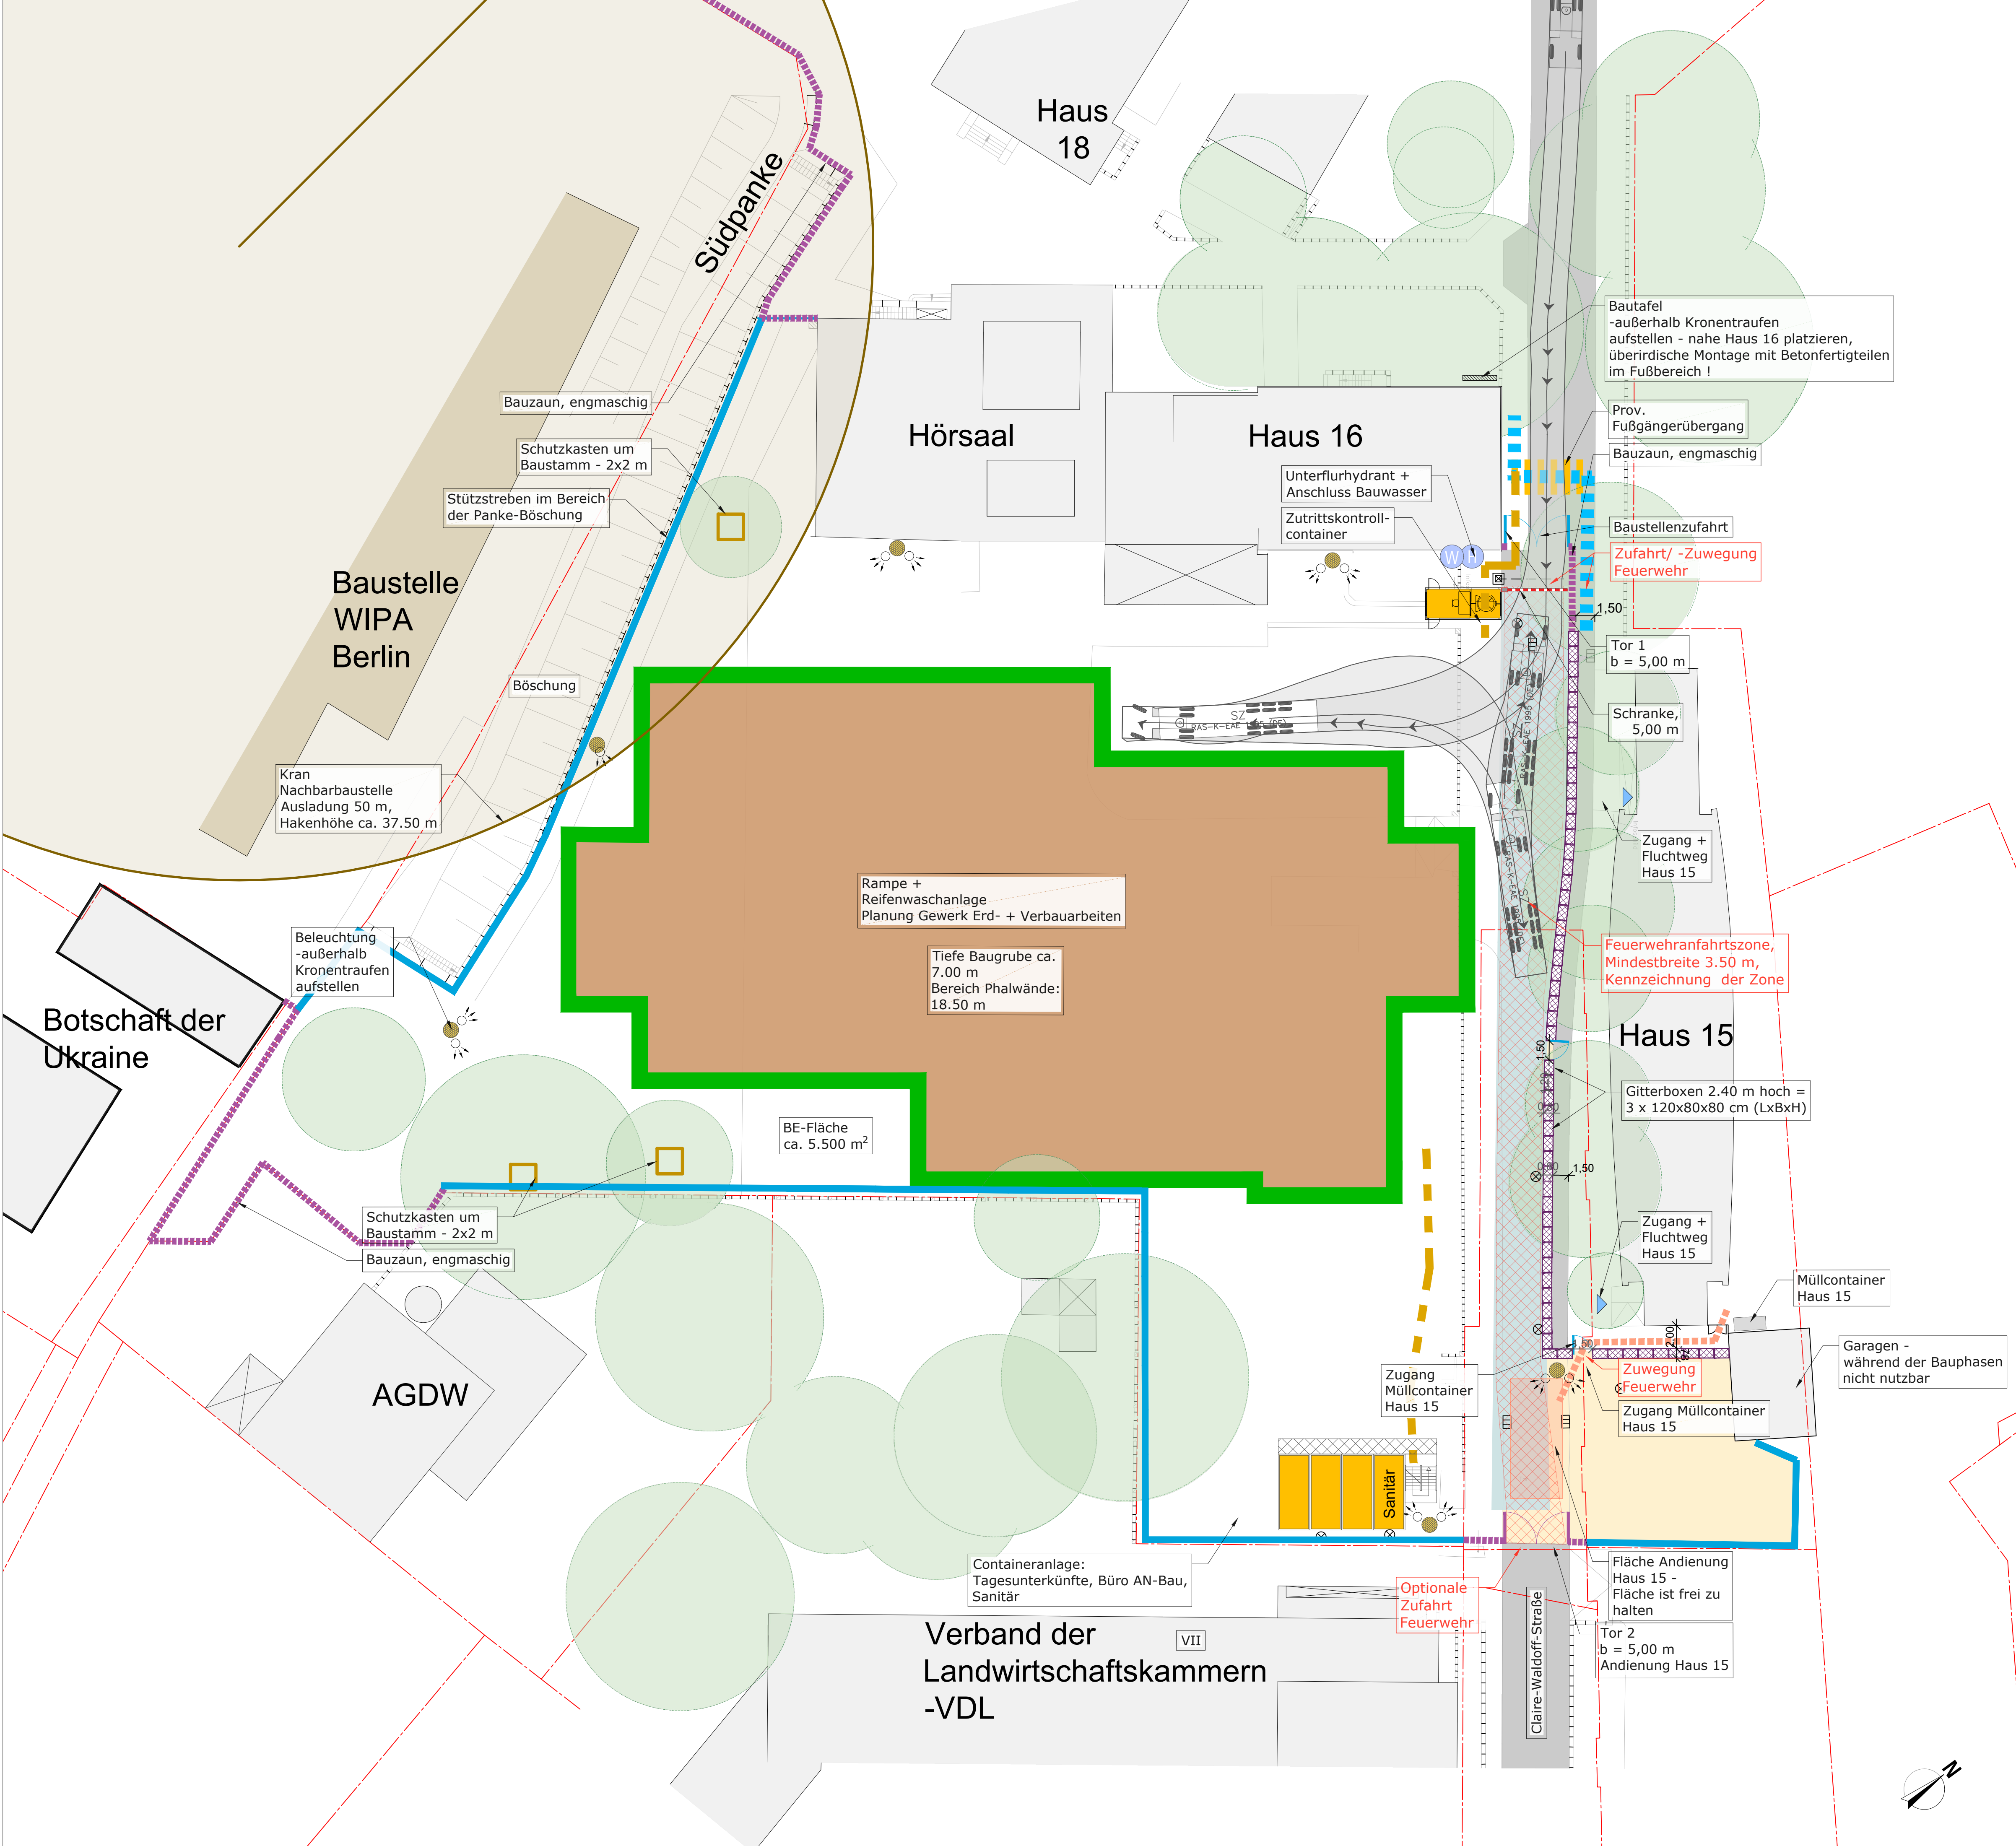

Legende

- Grundstücksgrenze

Gebäude Bestand(Umgebung)

Baustelleneinrichtungsfläche

Verbau

Bauzaun

Bauzaun, engmaschig

Gitterschutzboxen 120x80x80 cm

Abbruch

Erdaushub

Neubau

Ausbau

Baustraße

Entladezone

Logistik-/Lagerfläche

Feueranfahrtszone

Schranke

Containeraufstellfläche

Sanitätscontainer

Zutrittskontrollcontainer

Entsorgungsmulden

Wertstoffhof
- Gerüst

Bauaufzug

Kranstandorte

Kamera

Beleuchtung einfach

Beleuchtung zweifach

Personalführung

Fußgängerführung

Fluchtweg / Zugang Haus 15

Andienung/ Zuwegung Haus 15

Prov. Fußgängerübergang

Hydrant

Anschluss Bauwasser

Leerrohre

Baumbestand


Baumschutz

Baumfällung

Gebäudehöhe(V= 5-geschossig)


2025											
Jan	Feb	Mär	Apr	Mai	Jun	Jul	Aug	Sep	Okt	Nov	Dez
2026											
Jan	Feb	Mär	Apr	Mai	Jun	Jul	Aug	Sep	Okt	Nov	Dez
2027											
Jan	Feb	Mär	Apr	Mai	Jun	Jul	Aug	Sep	Okt	Nov	Dez
2028											
Jan	Feb	Mär	Apr	Mai	Jun	Jul	Aug	Sep	Okt	Nov	Dez

INDEX	DATUM	ÄNDERUNG	BEARB.	GEPRÜFT
-------	-------	----------	--------	---------

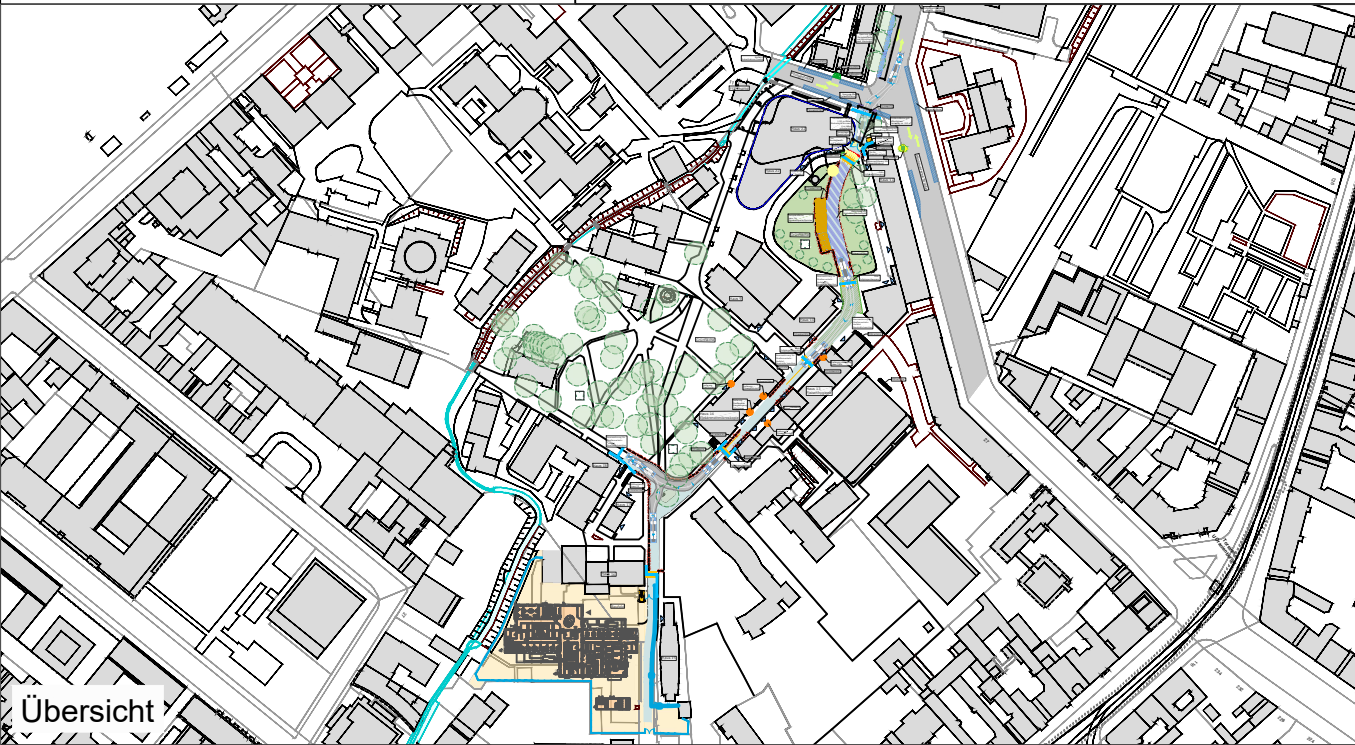

HU Forschungsneubau Optobiologie
Berlin

BAUHERR: Senatsverwaltung für Stadtentwicklung, Bauen und Wohnen, Abt. Hochbau Fehrbelliner Platz 2 10707 Berlin			PROJEKTMANAGEMENT:		
AUSFÜHRUNGSPLANUNG:					
PLANINHALT: Baustelleneinrichtungsplan Phase 2 – Baugrube			MAßSTAB: 1:250		
PLANERSTELLER:			PLANNUMMER HUO_5_BL_XO_XO_004_F_G		
PLANERSTELLER	DATUM	GEPRÜFT	DATUM	BLATTGRÖßE	PROJEKT NR.:
	22.07.2025			A1 (591x841)	KOSTENSTELLE

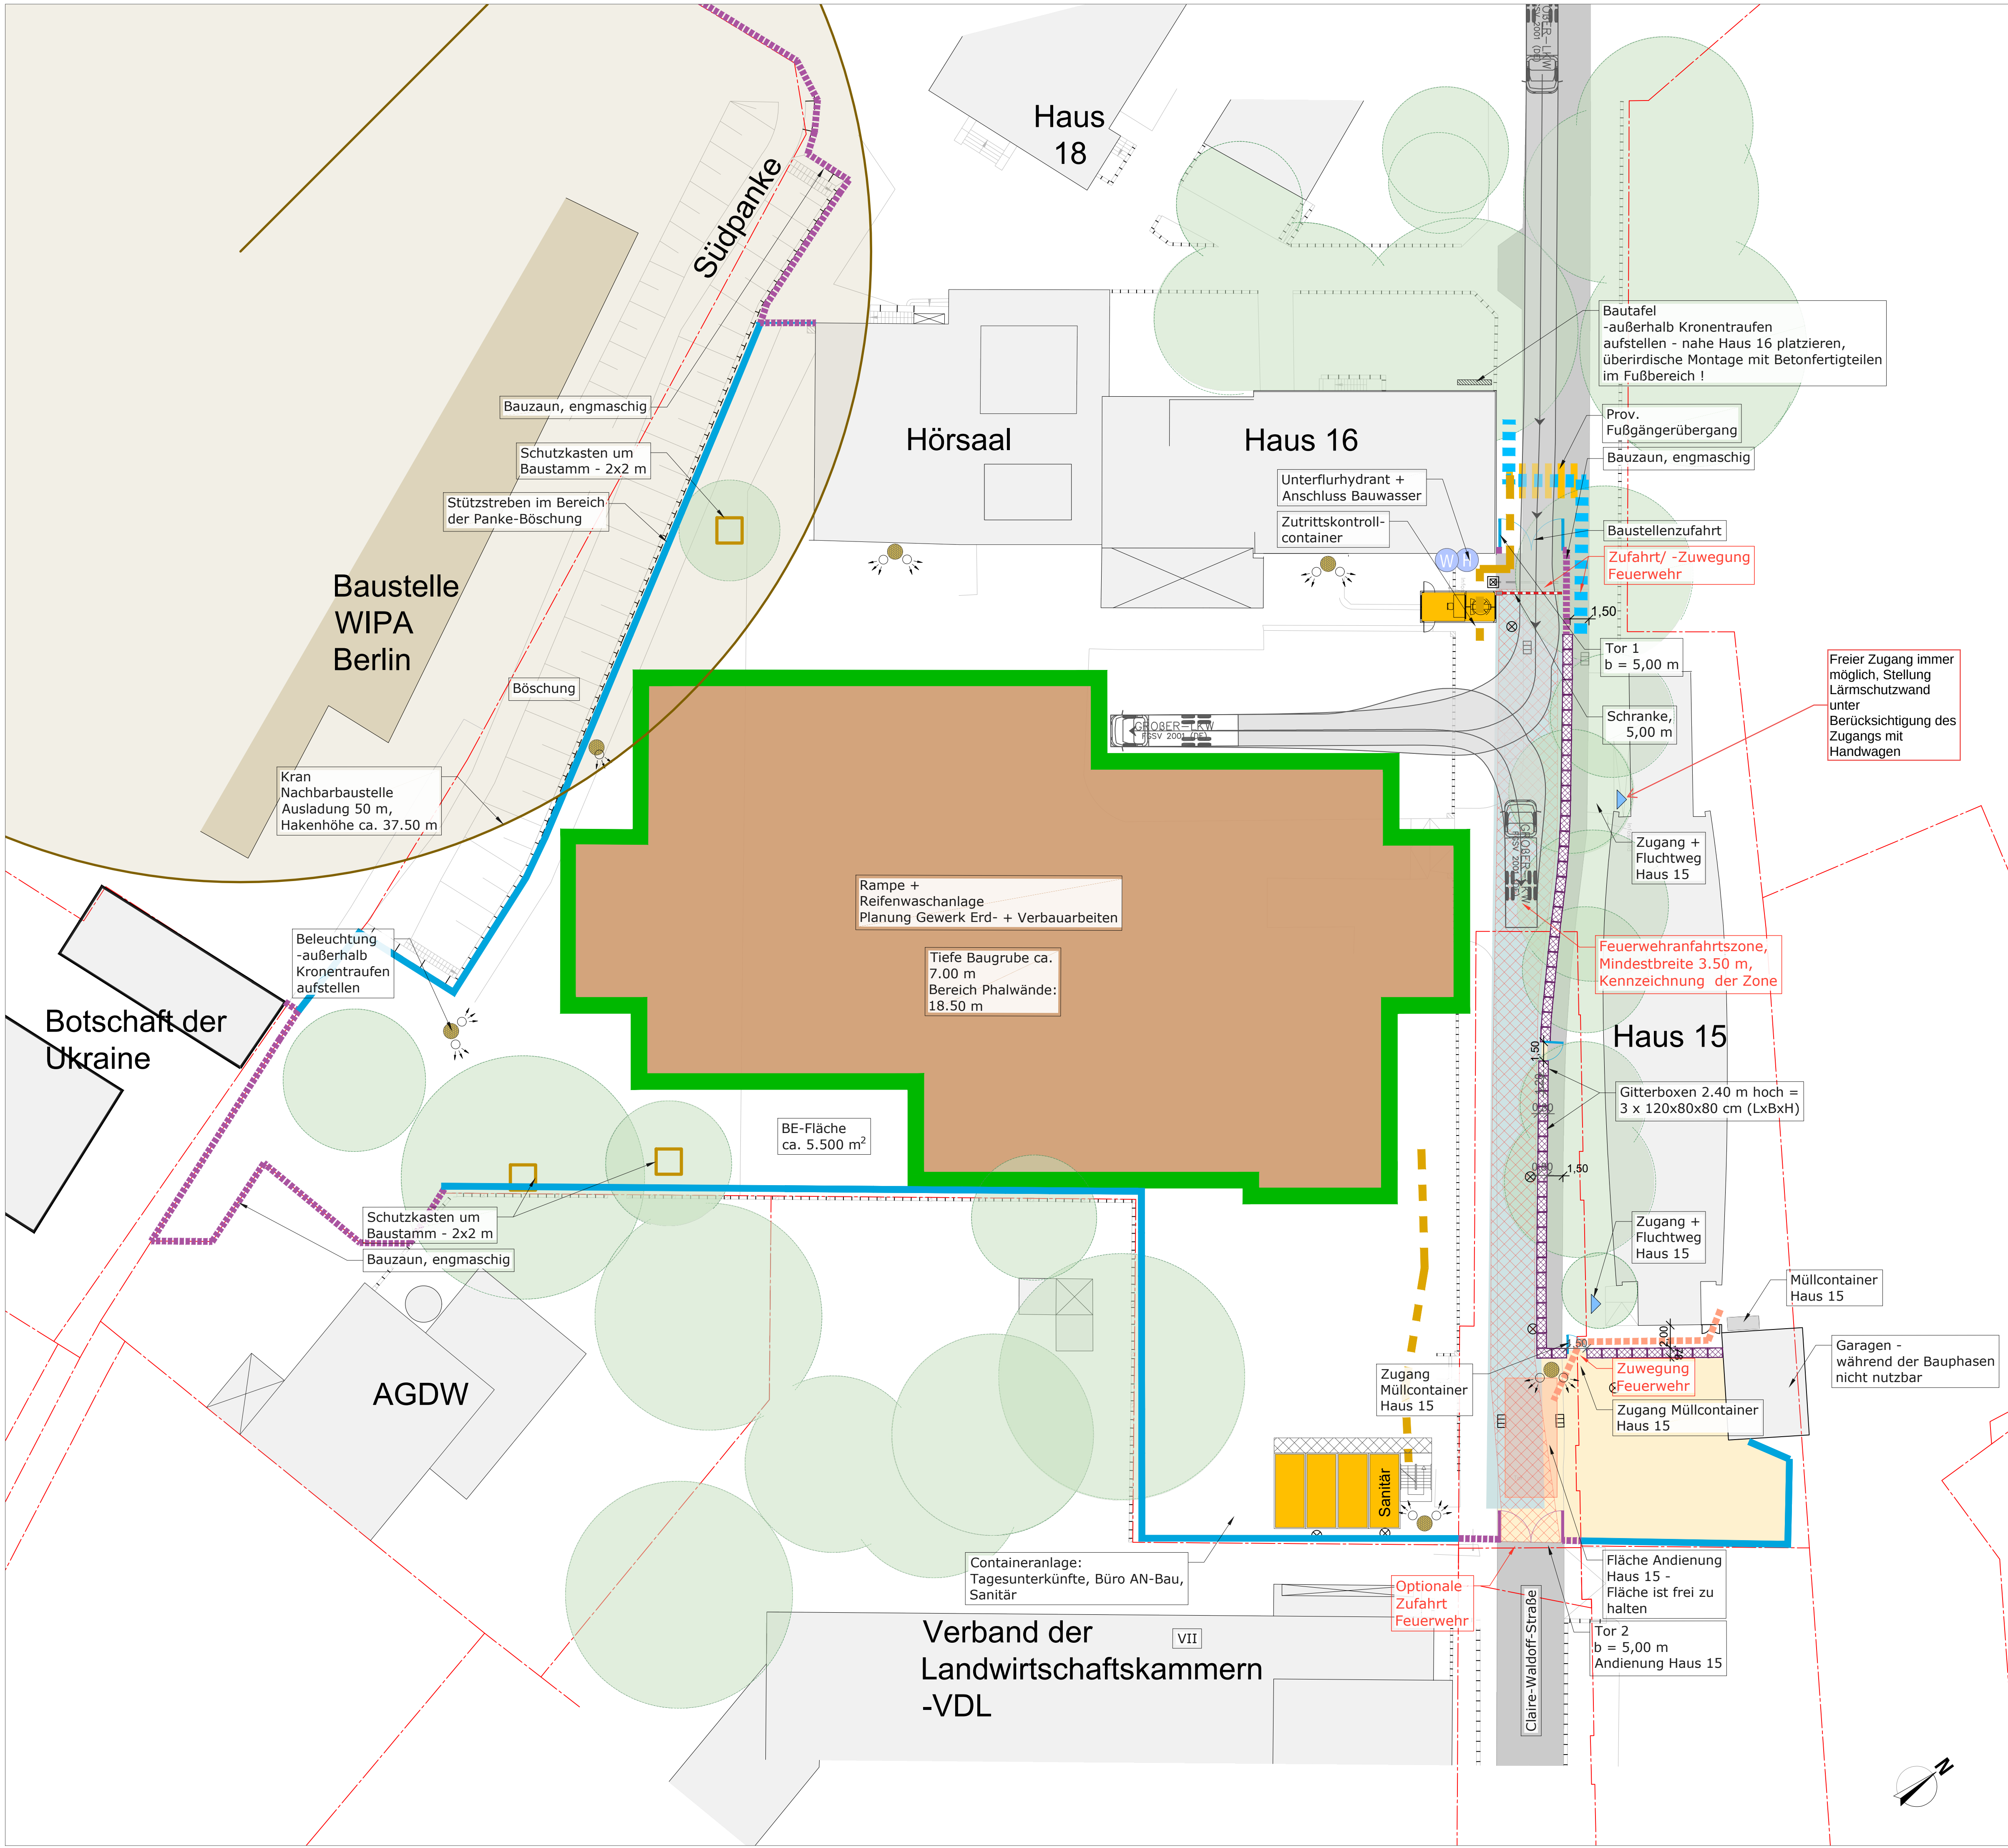

Legende

- Grundstücksgrenze

Gebäude Bestand(Umgebung)

Baustelleneinrichtungsfläche

Verbau

Bauzaun

Bauzaun, engmaschig

Gitterschutzboxen 120x80x80 cm

Abbruch

Erdaushub

Neubau

Ausbau

Baustraße

Entladezone

Logistik-/Lagerfläche

Feueranfahrtszone

Schranke

Containeraufstellfläche

Sanitätscontainer

Zutrittskontrollcontainer

Entsorgungsmulden

Wertstoffhof
- Gerüst

Bauaufzug

Kranstandorte

Kamera

Beleuchtung einfach

Beleuchtung zweifach

Personalführung

Fußgängerführung

Fluchtweg / Zugang Haus 15

Andienung/ Zuwegung Haus 15

Prov. Fußgängerübergang

Hydrant

Anschluss Bauwasser

Leerrohre

Baumbestand


Baumschutz

Baumfällung

Gebäudehöhe(V= 5-geschossig)

2025											
Jan	Feb	Mär	Apr	Mai	Jun	Jul	Aug	Sep	Okt	Nov	Dez
2026											
Jan	Feb	Mär	Apr	Mai	Jun	Jul	Aug	Sep	Okt	Nov	Dez
2027											
Jan	Feb	Mär	Apr	Mai	Jun	Jul	Aug	Sep	Okt	Nov	Dez
2028											
Jan	Feb	Mär	Apr	Mai	Jun	Jul	Aug	Sep	Okt	Nov	Dez

INDEX	DATUM	ÄNDERUNG	BEARB.	GEPRÜFT
-------	-------	----------	--------	---------

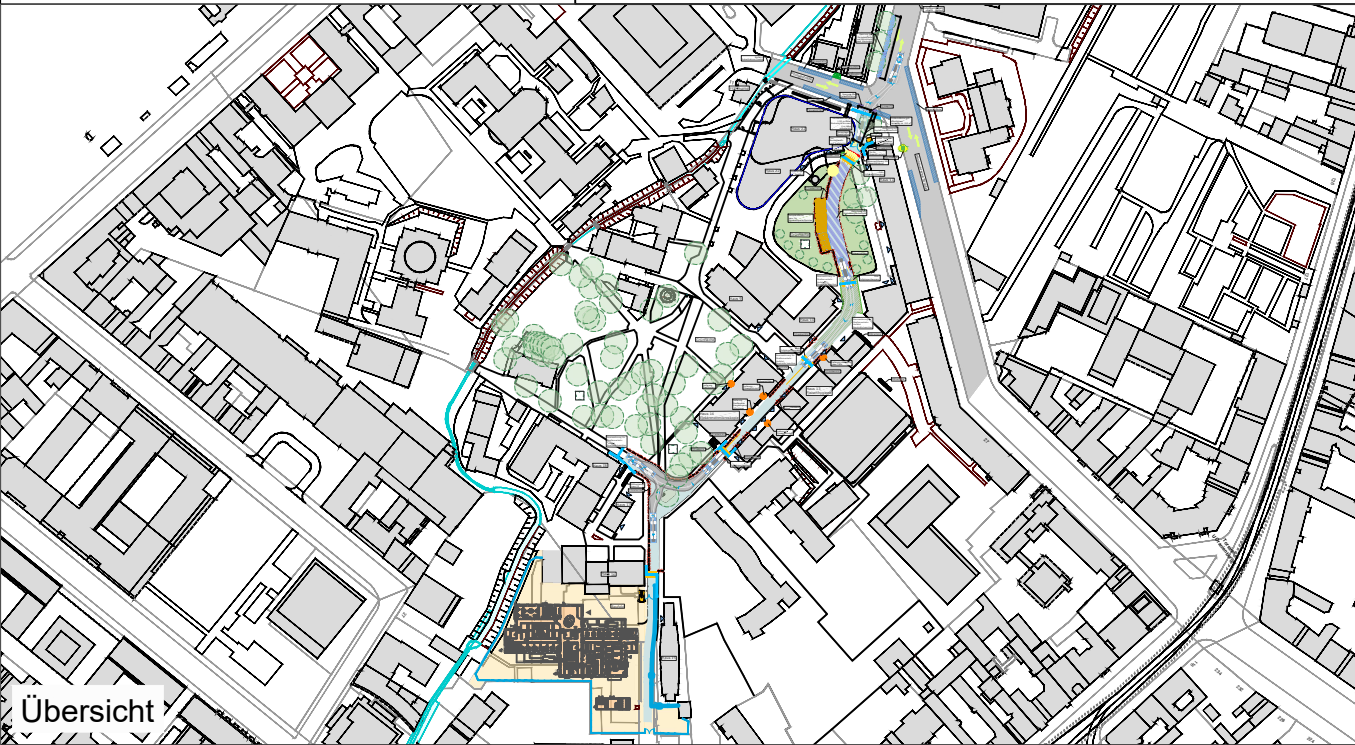

HU Forschungsneubau Optobiologie
Berlin

BAUHERR: Senatsverwaltung für Stadtentwicklung, Bauen und Wohnen, Abt. Hochbau Fehrbelliner Platz 2 10707 Berlin			PROJEKTMANAGEMENT:		
AUSFÜHRUNGSPLANUNG:					
PLANINHALT: Baustelleneinrichtungsplan Phase 2 – Baugrube			MAßSTAB: 1:250		
PLANERSTELLER:		PLANNUMMER HU0_5_BL_XO_XO_004_F_G			
PLANERSTELLER	DATUM	GEPRÜFT	DATUM	BLATTGRÖSSE	PROJEKT NR.:
	22.07.2025			A1 (591x841)	KOSTENSTELLE :

